

KNIVSTA VARDAGSRUM



SKATEPARK CA 780 KVM
2025.11.11
1(10)



KNIVSTA VARDAGSRUM



SNOWBOARD & SKATEBOARD RAIL
2025.11.11
2(10)



KNIVSTA VARDAGSRUM



STREET AREA
2025.11.11
3(10)



KNIVSTA VARDAGSRUM



BOWL & FLOW
2025.11.11
4(10)



KNIVSTA VARDAGSRUM



VY DROPPHYLLA
2025.11.11
5(10)



KNIVSTA VARDAGSRUM




FLOW PUMP
2025.11.11
6(10)





 


CENTRALVÄGEN



ICA KVANTUM

BET	ANT	ÄNDRINGEN AVSER	SIGN	DATUM
		DESIGNSKISS		
KNIFETOWN SKATEPARK				
 Knivsta kommun				
 Carlark AB				
ID NR	UPPDRAG NR	RITAD AV		
-	25-005	CL		
DATUM	ANSVARIG			
2025.09.16	CL			
NYBYGGNAD SKATEPARK				
PLAN				
SKALA	FORMAT	NUMMER	I BET	
1:100 1:200	A1 A3	A-20.1-1		

KNIVSTA VARDAGSRUM

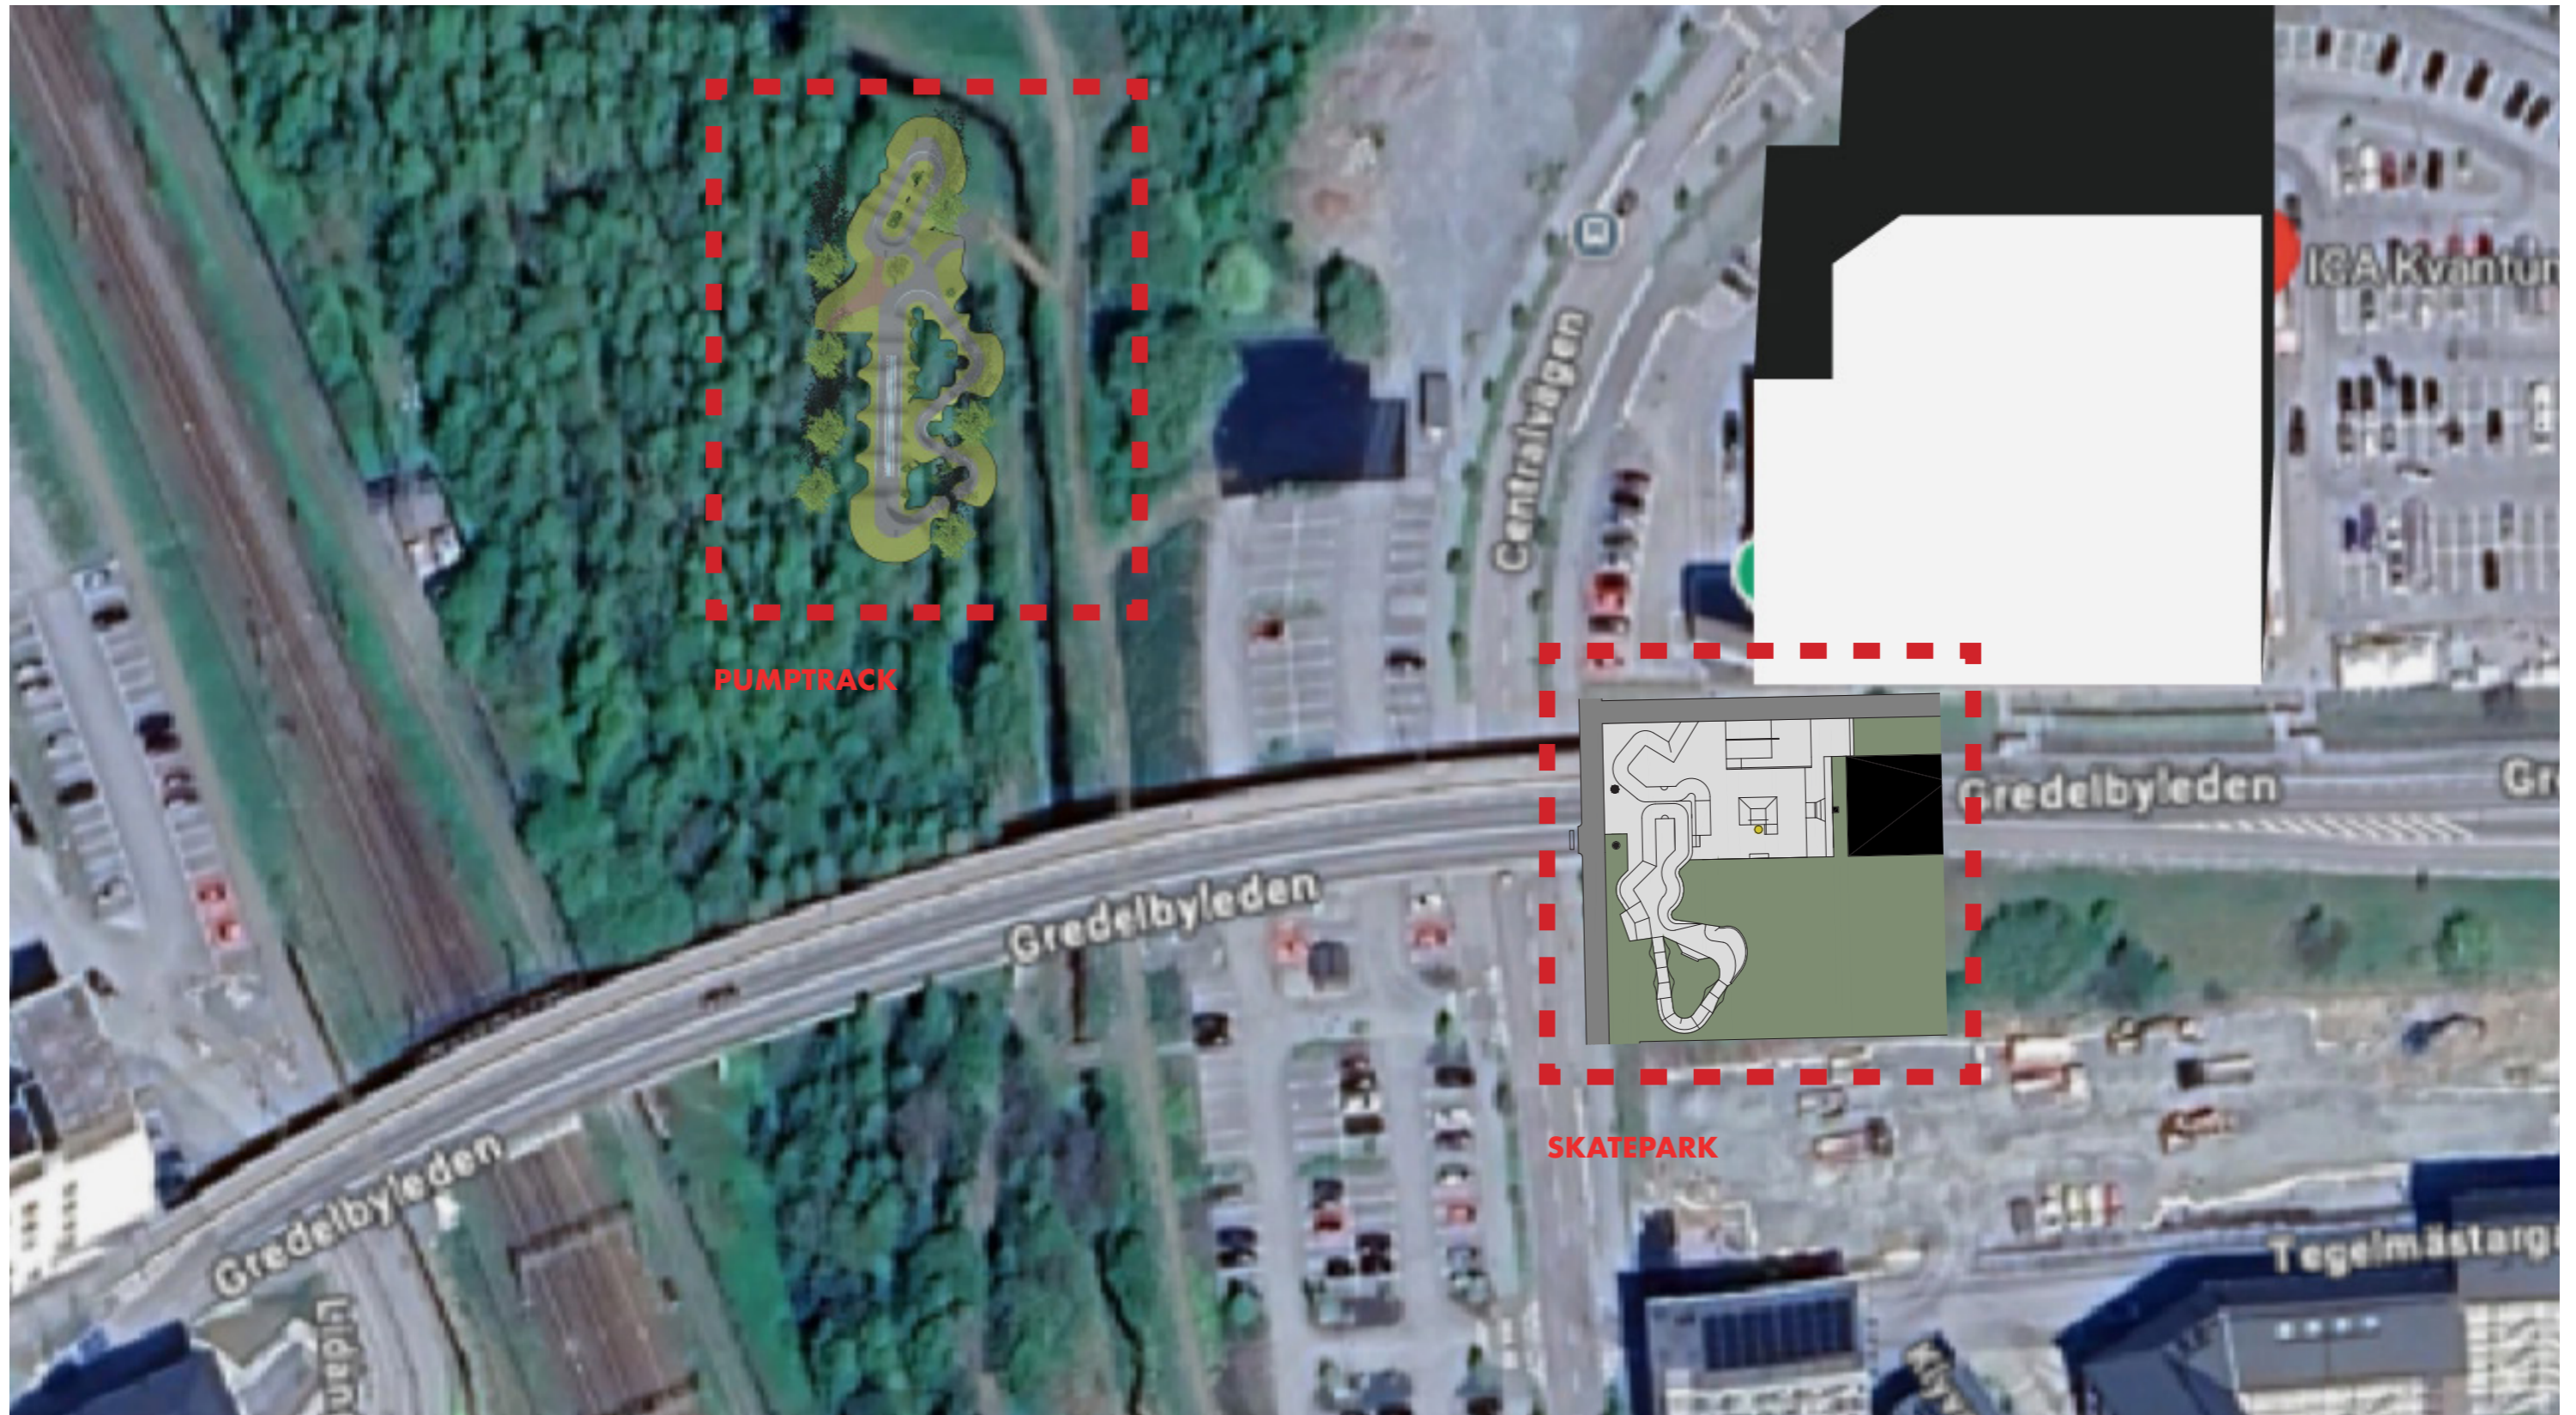

ORIENTERING

2025.11.11
8(10)




KNIVSTA VARDAGSRUM



PUMPTRACK CA 1200 KVM
2025.11.11
9(10)



KNIVSTA VARDAGSRUM

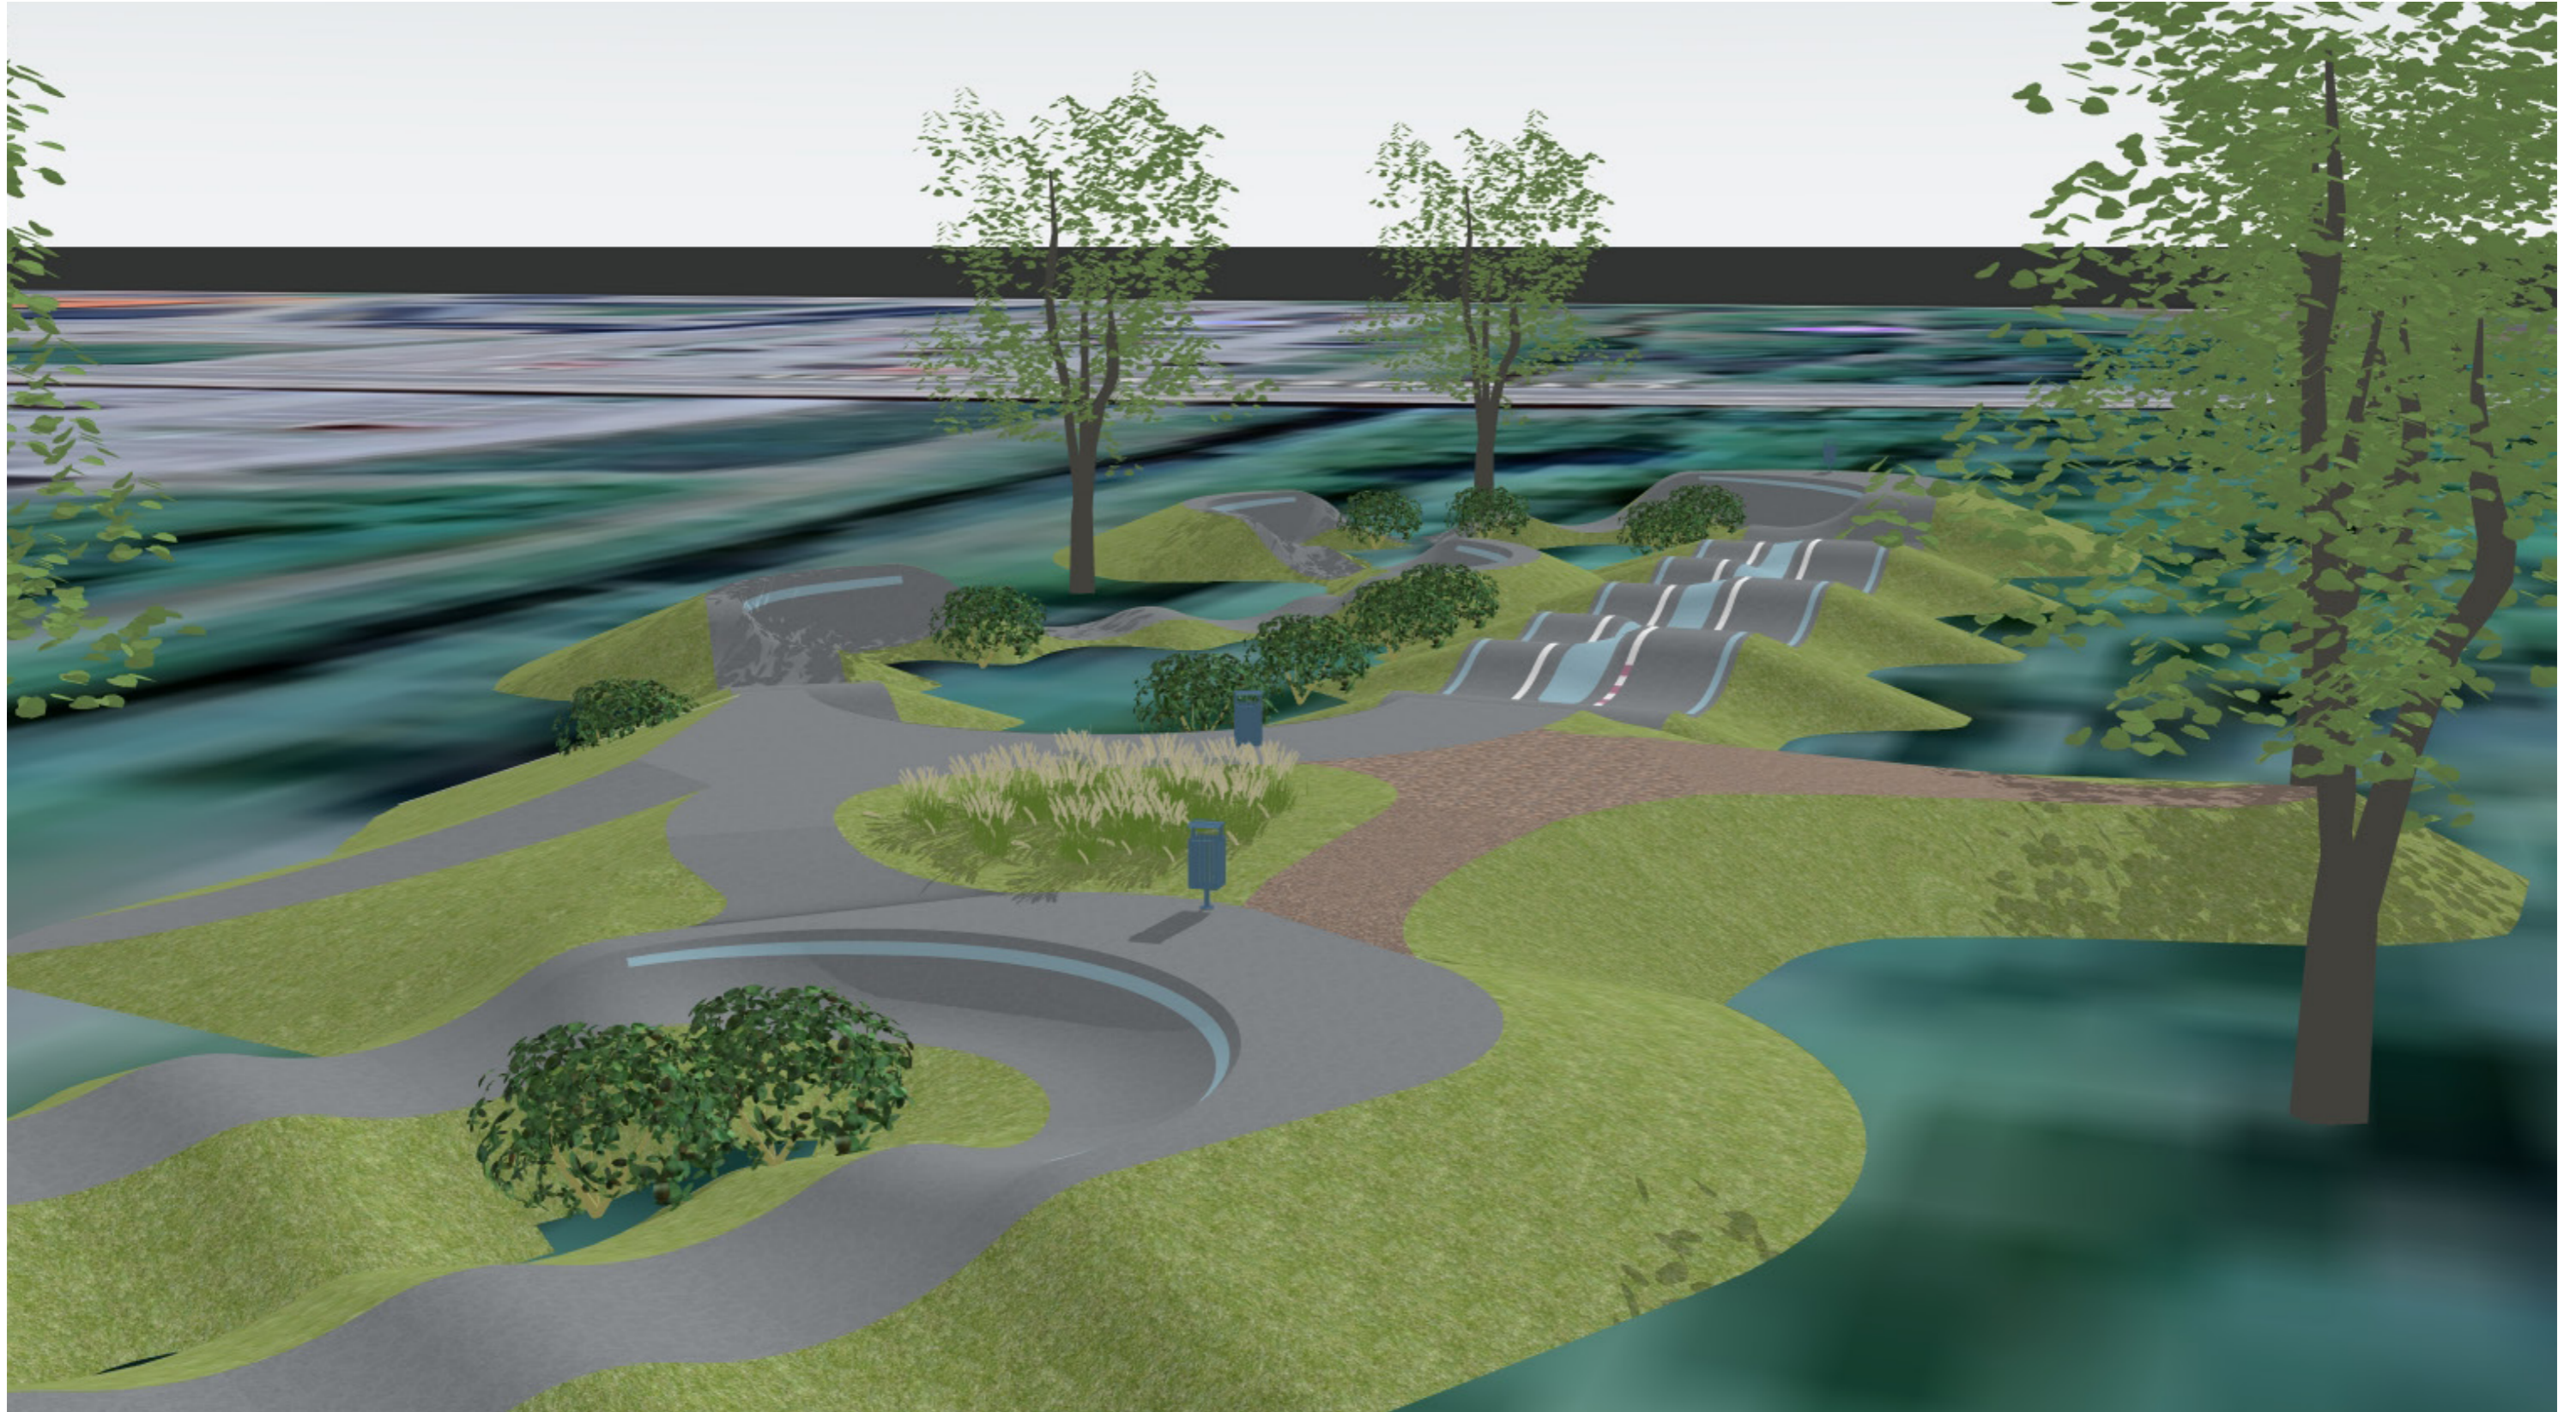

PUMPTRACK BLAND TRÄDEN

2025.11.11
10(10)

